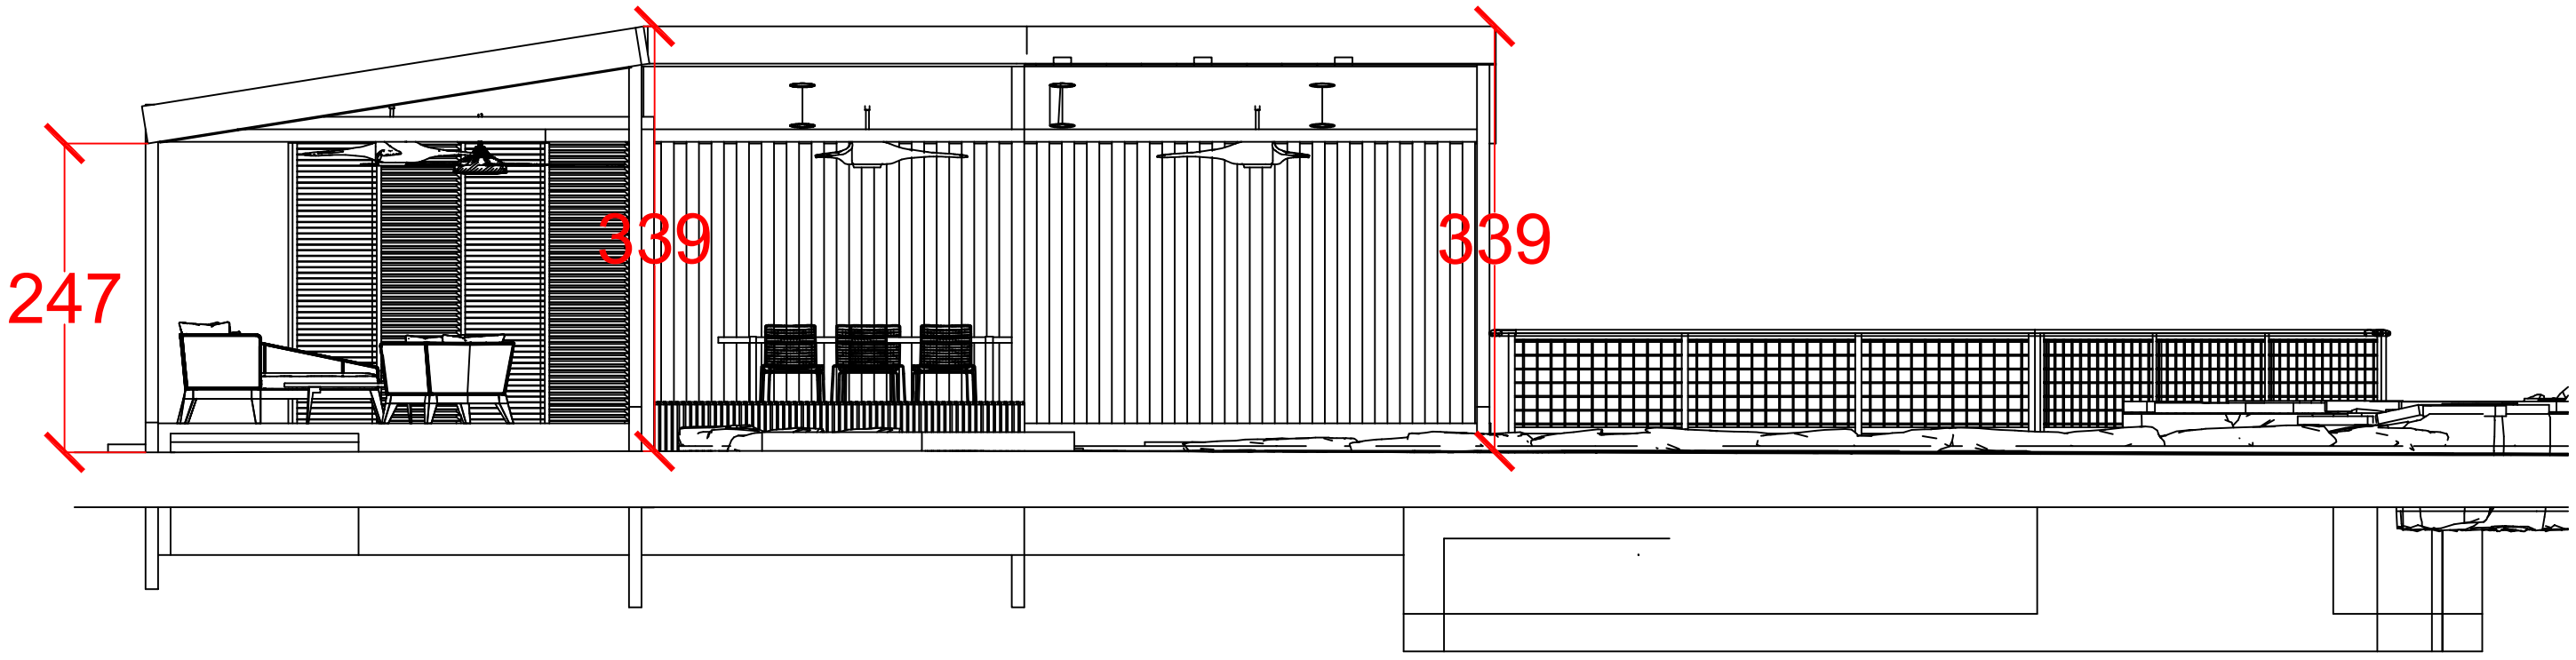


ELEVATION