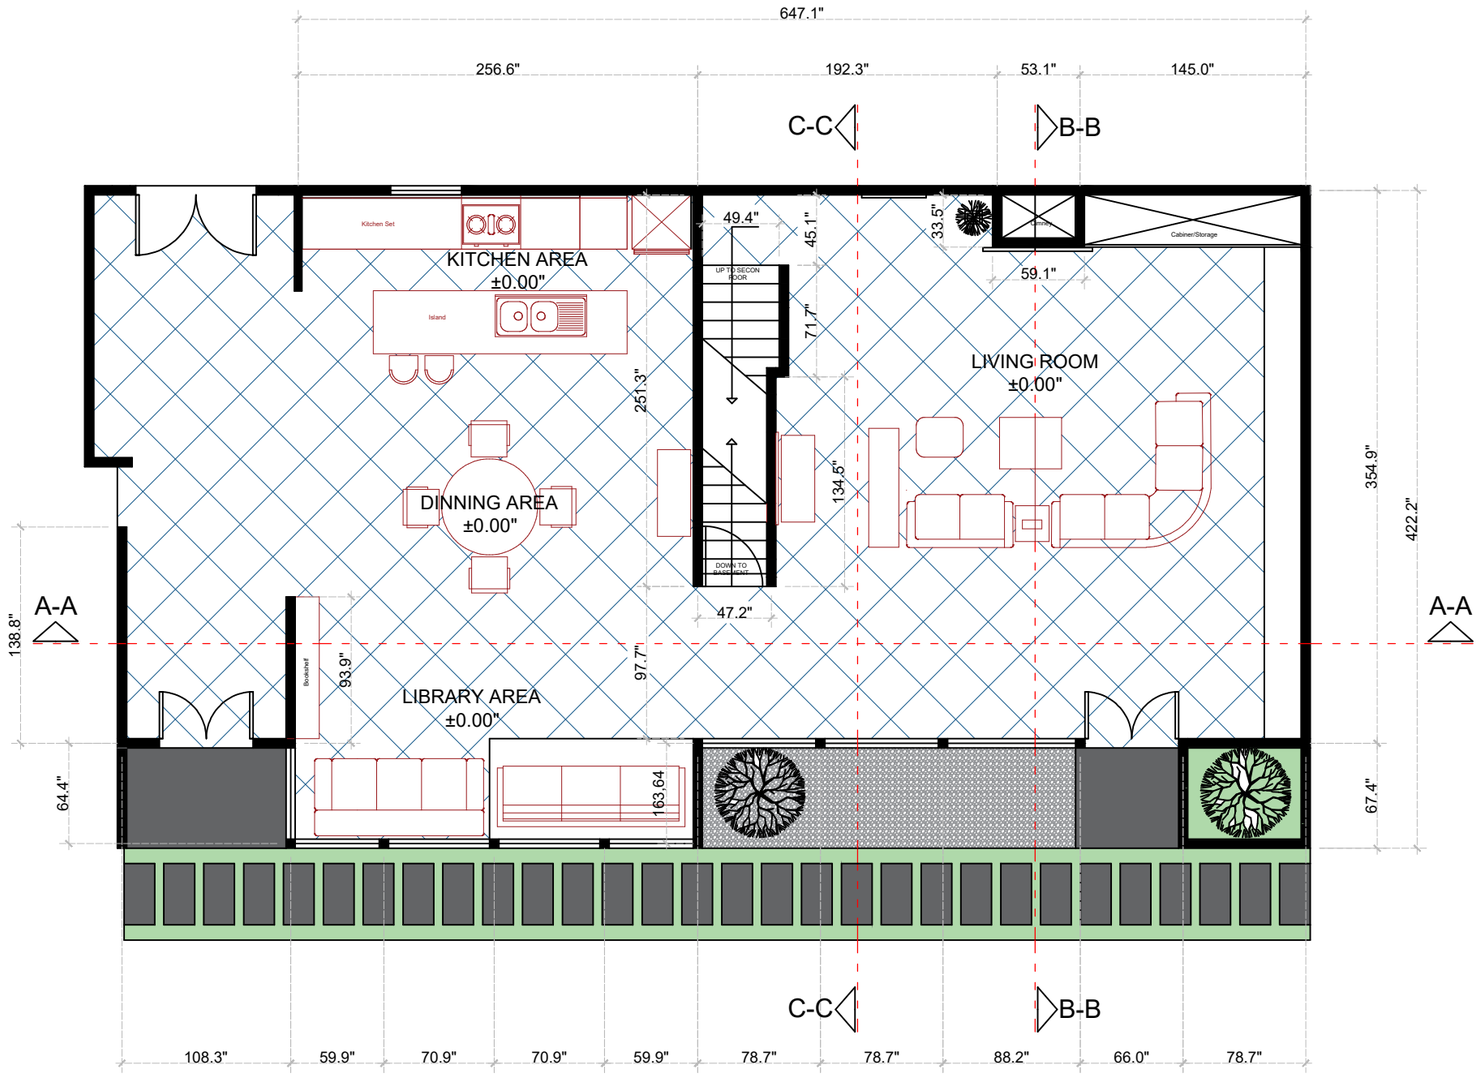

647.1"
256.6"
192.3"
53.1"
145.0"
C-C
B-B
A-A
A-A
Kitchen Set
KITCHEN AREA
±0.00"
Island
49.4"
45.1"
33.5"
Cabiner/Storage
59.1"
UP TO SECON FDOR
71.7"
LIVING ROOM
±0.00"
251.3"
DINNING AREA
±0.00"
134.5"
DOWN TO BASEMENT
47.2"
354.9"
422.2"
138.8"
Bookshelf
93.9"
97.7"
LIBRARY AREA
±0.00"
64.4"
163.64
67.4"
C-C
B-B
108.3"
59.9"
70.9"
70.9"
59.9"
78.7"
78.7"
88.2"
66.0"
78.7"

FLOOR PLAN I