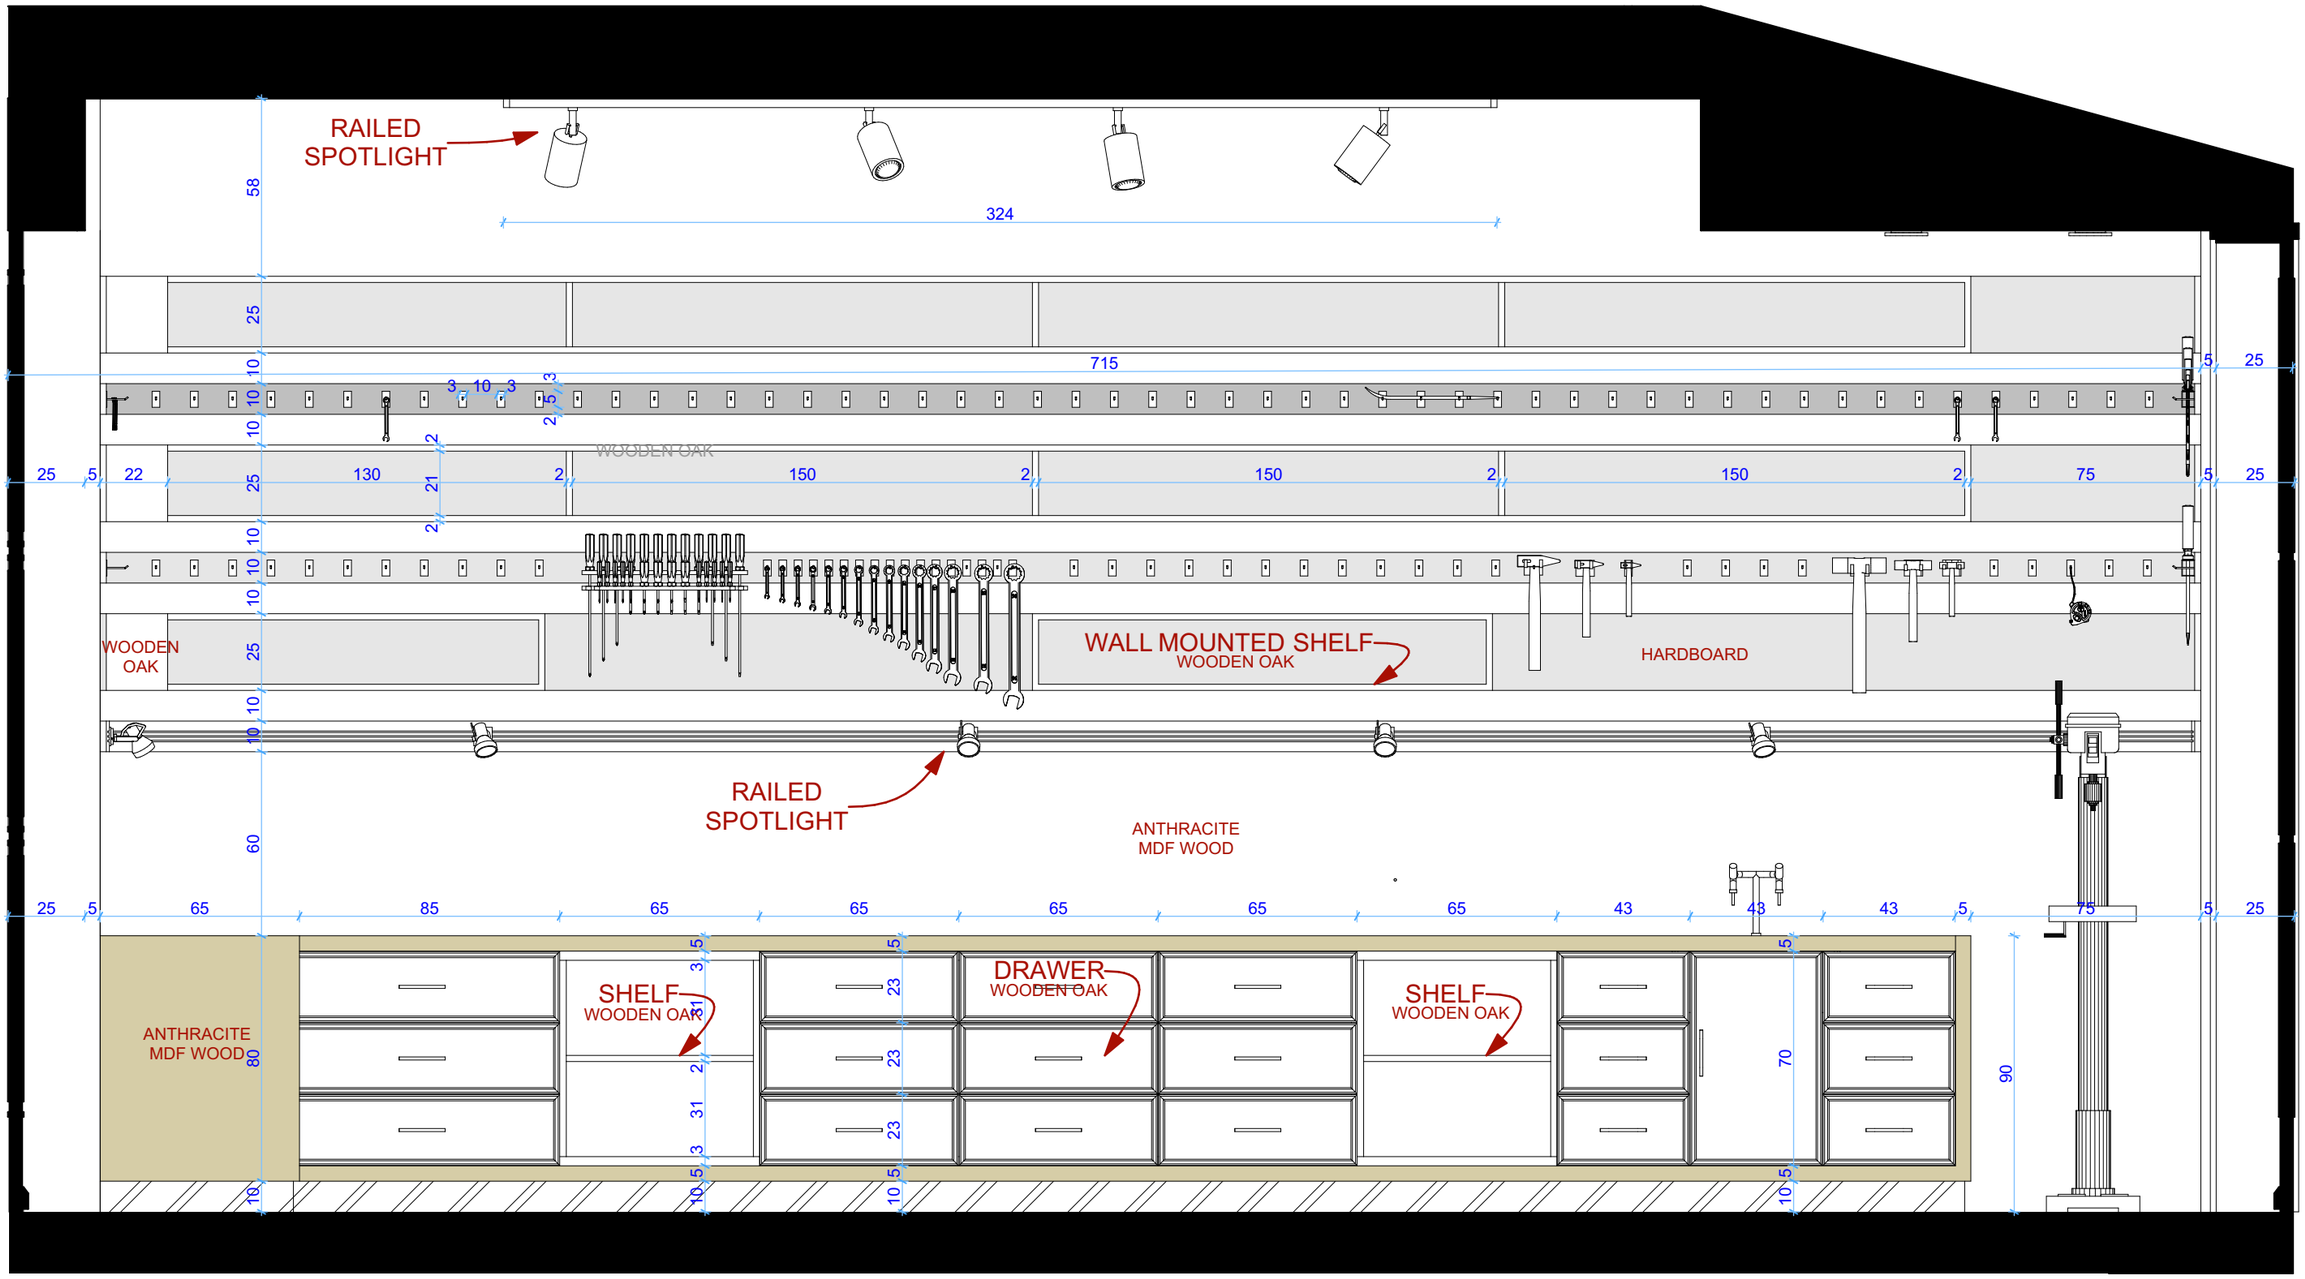


SECTION A-A
SCALE: 1/20