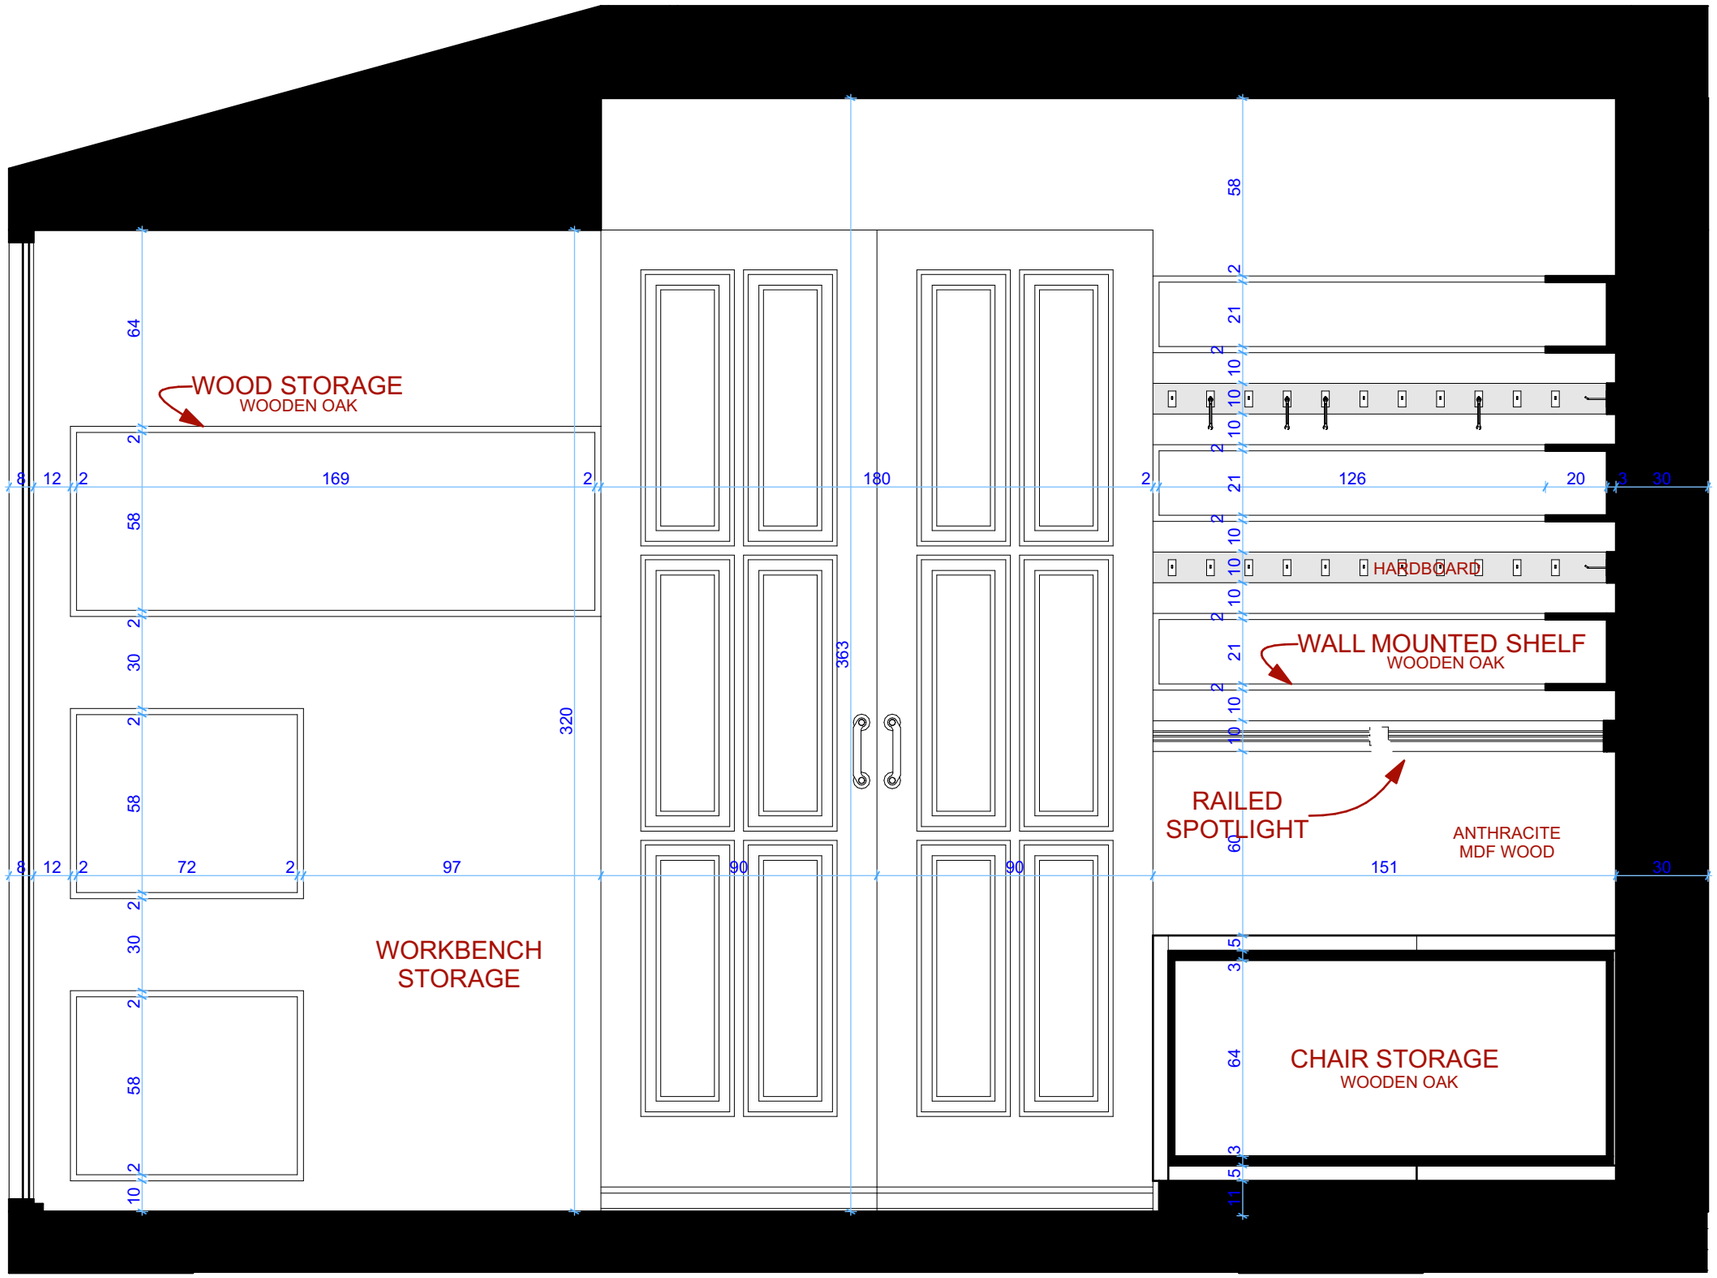


SECTION B-B
SCALE: 1/20