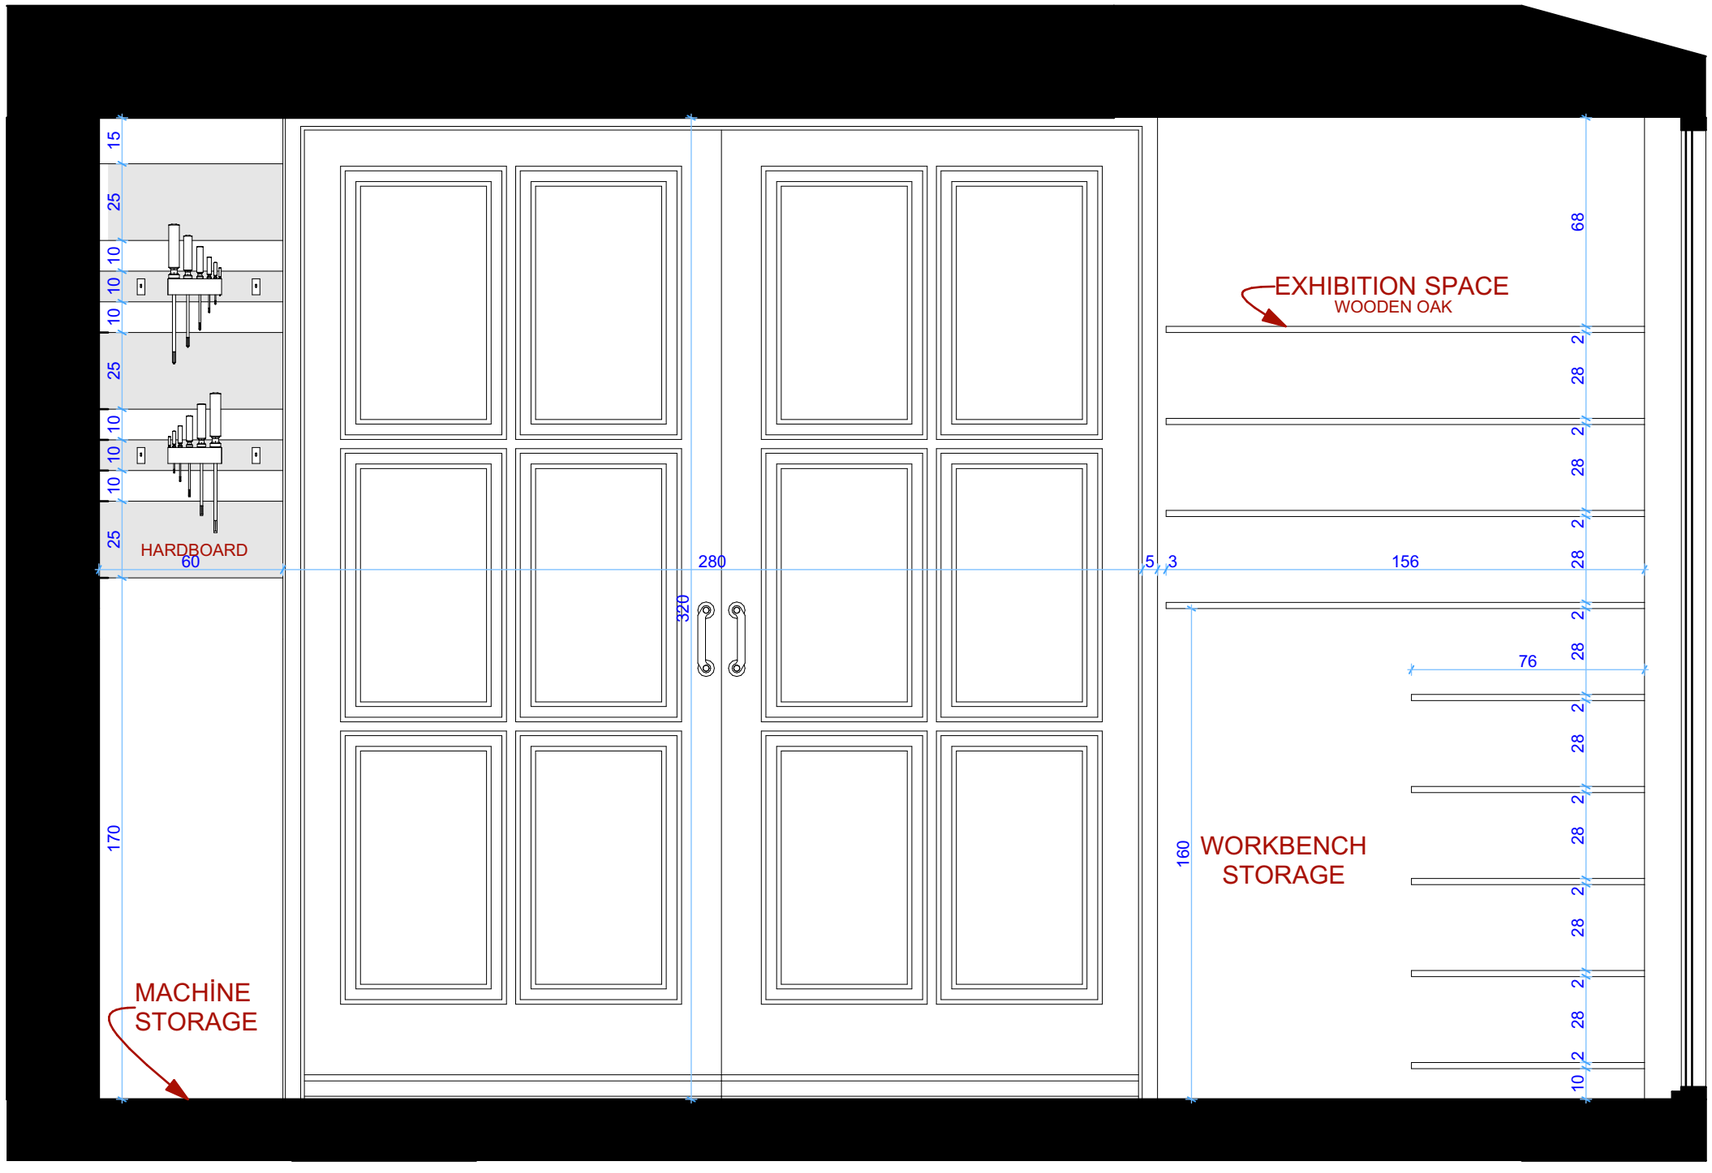

SECTION C-C
SCALE: 1/20