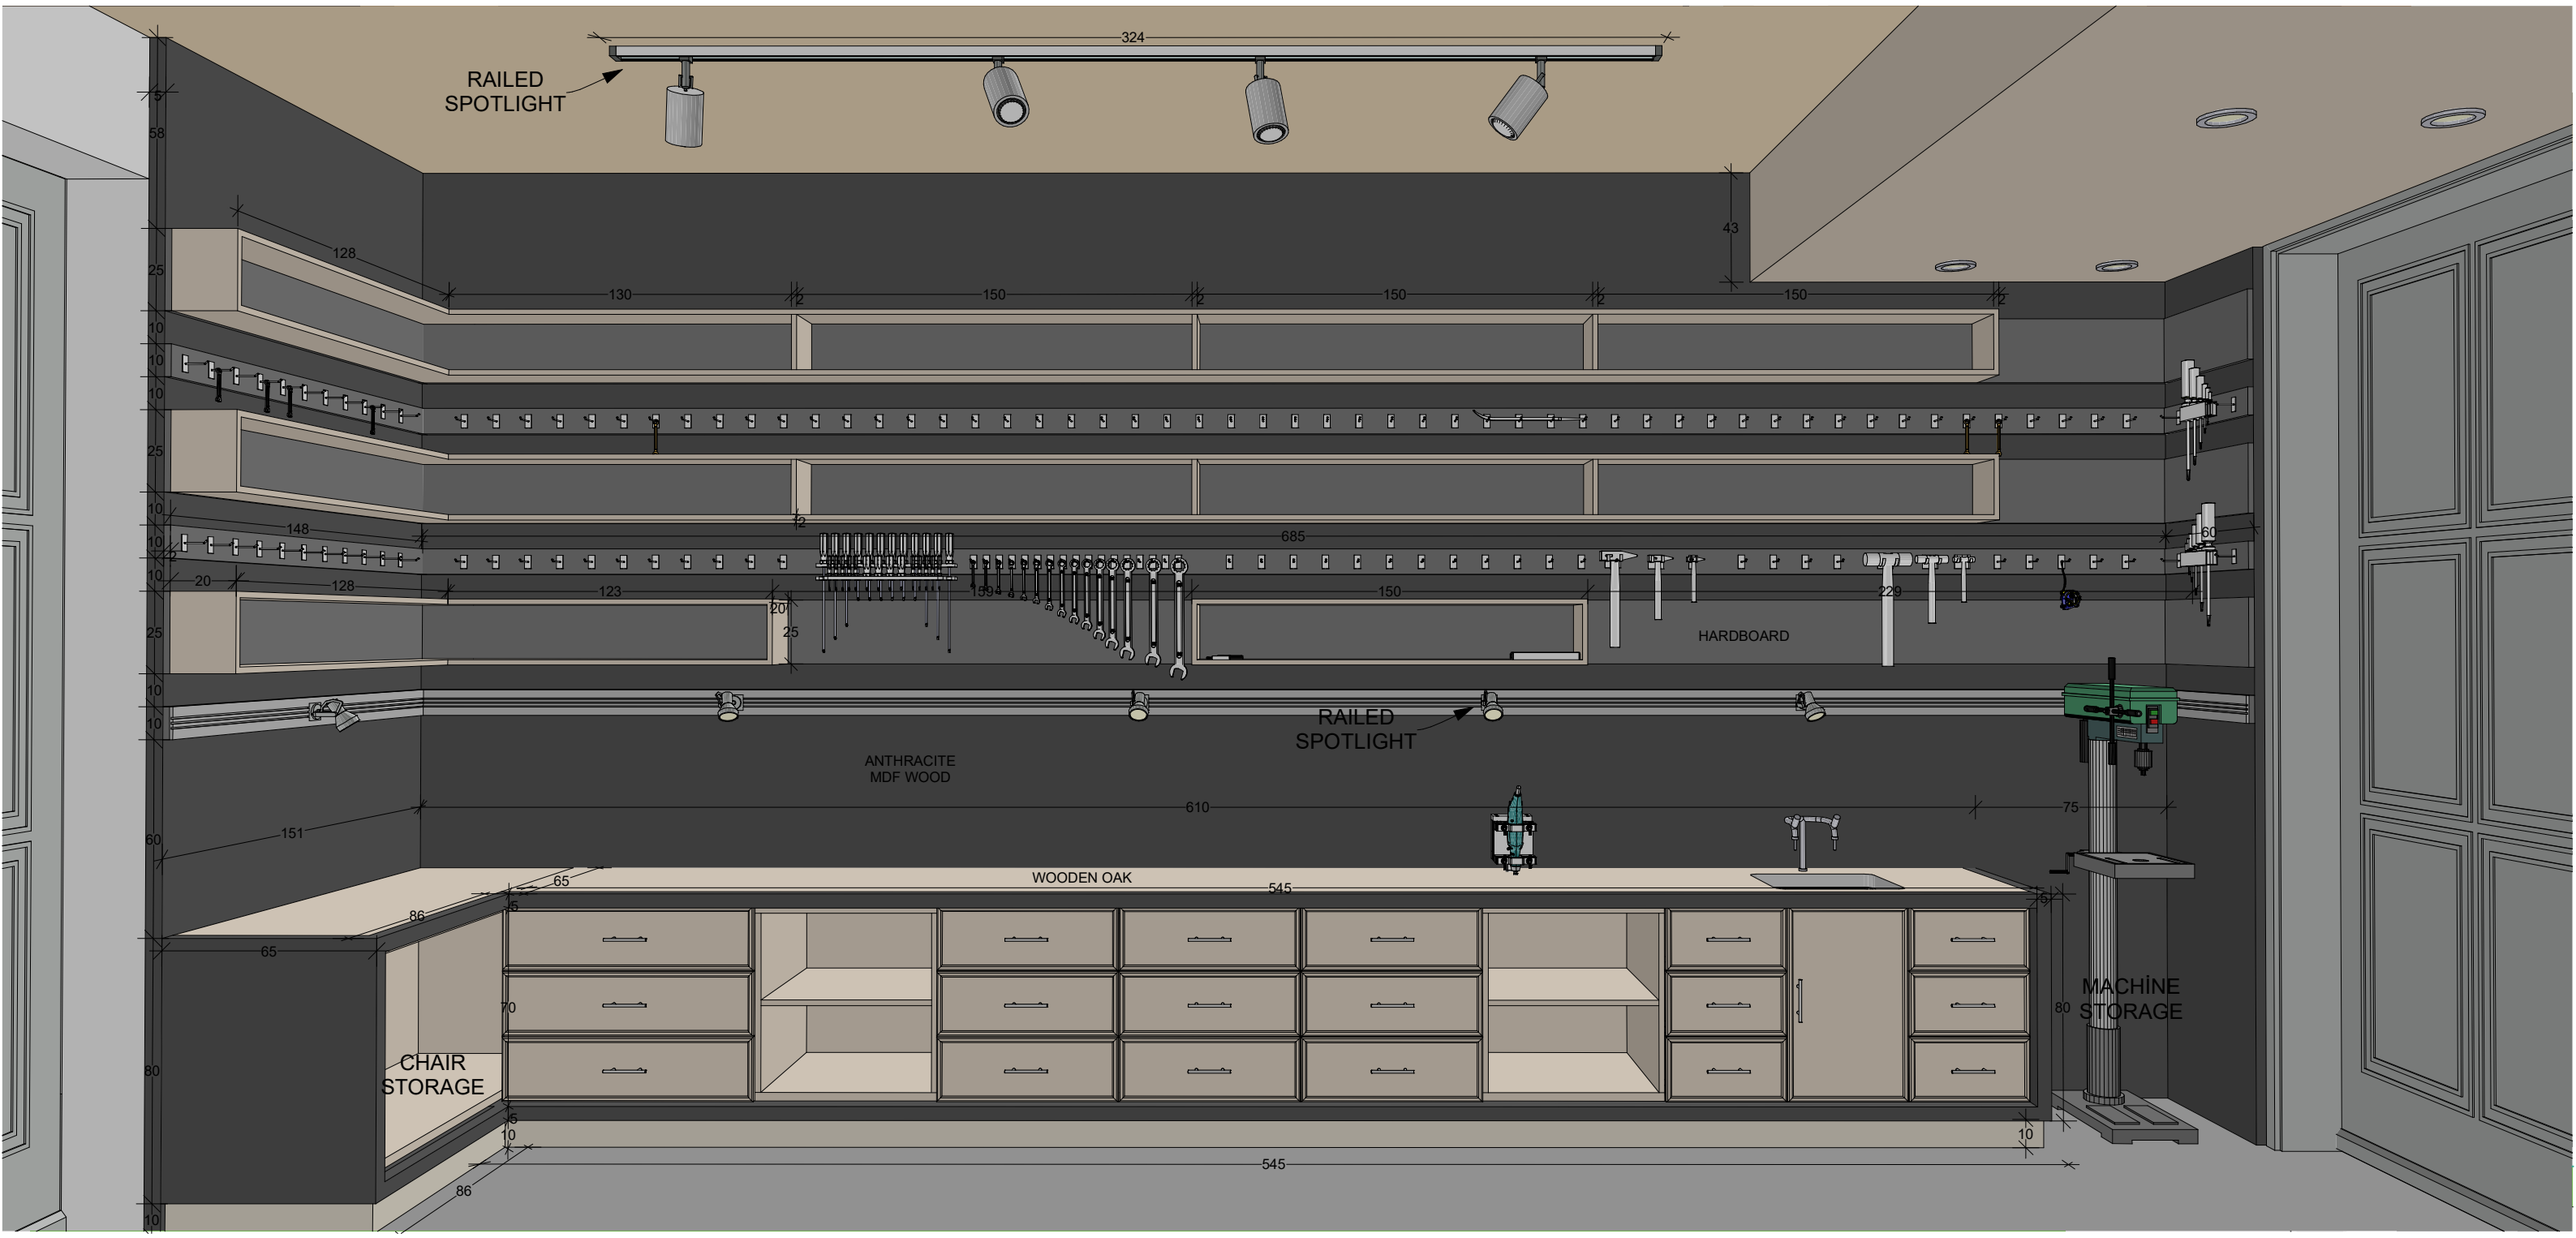

RAILED
SPOTLIGHT
324
43
128
130
150
150
150
148
685
20
128
123
159
150
229
HARDBOARD
ANTHRACITE
MDF WOOD
RAILED
SPOTLIGHT
610
75
151
WOODEN OAK
545
65
86
65
CHAIR
STORAGE
MACHİNE
STORAGE
545
86